
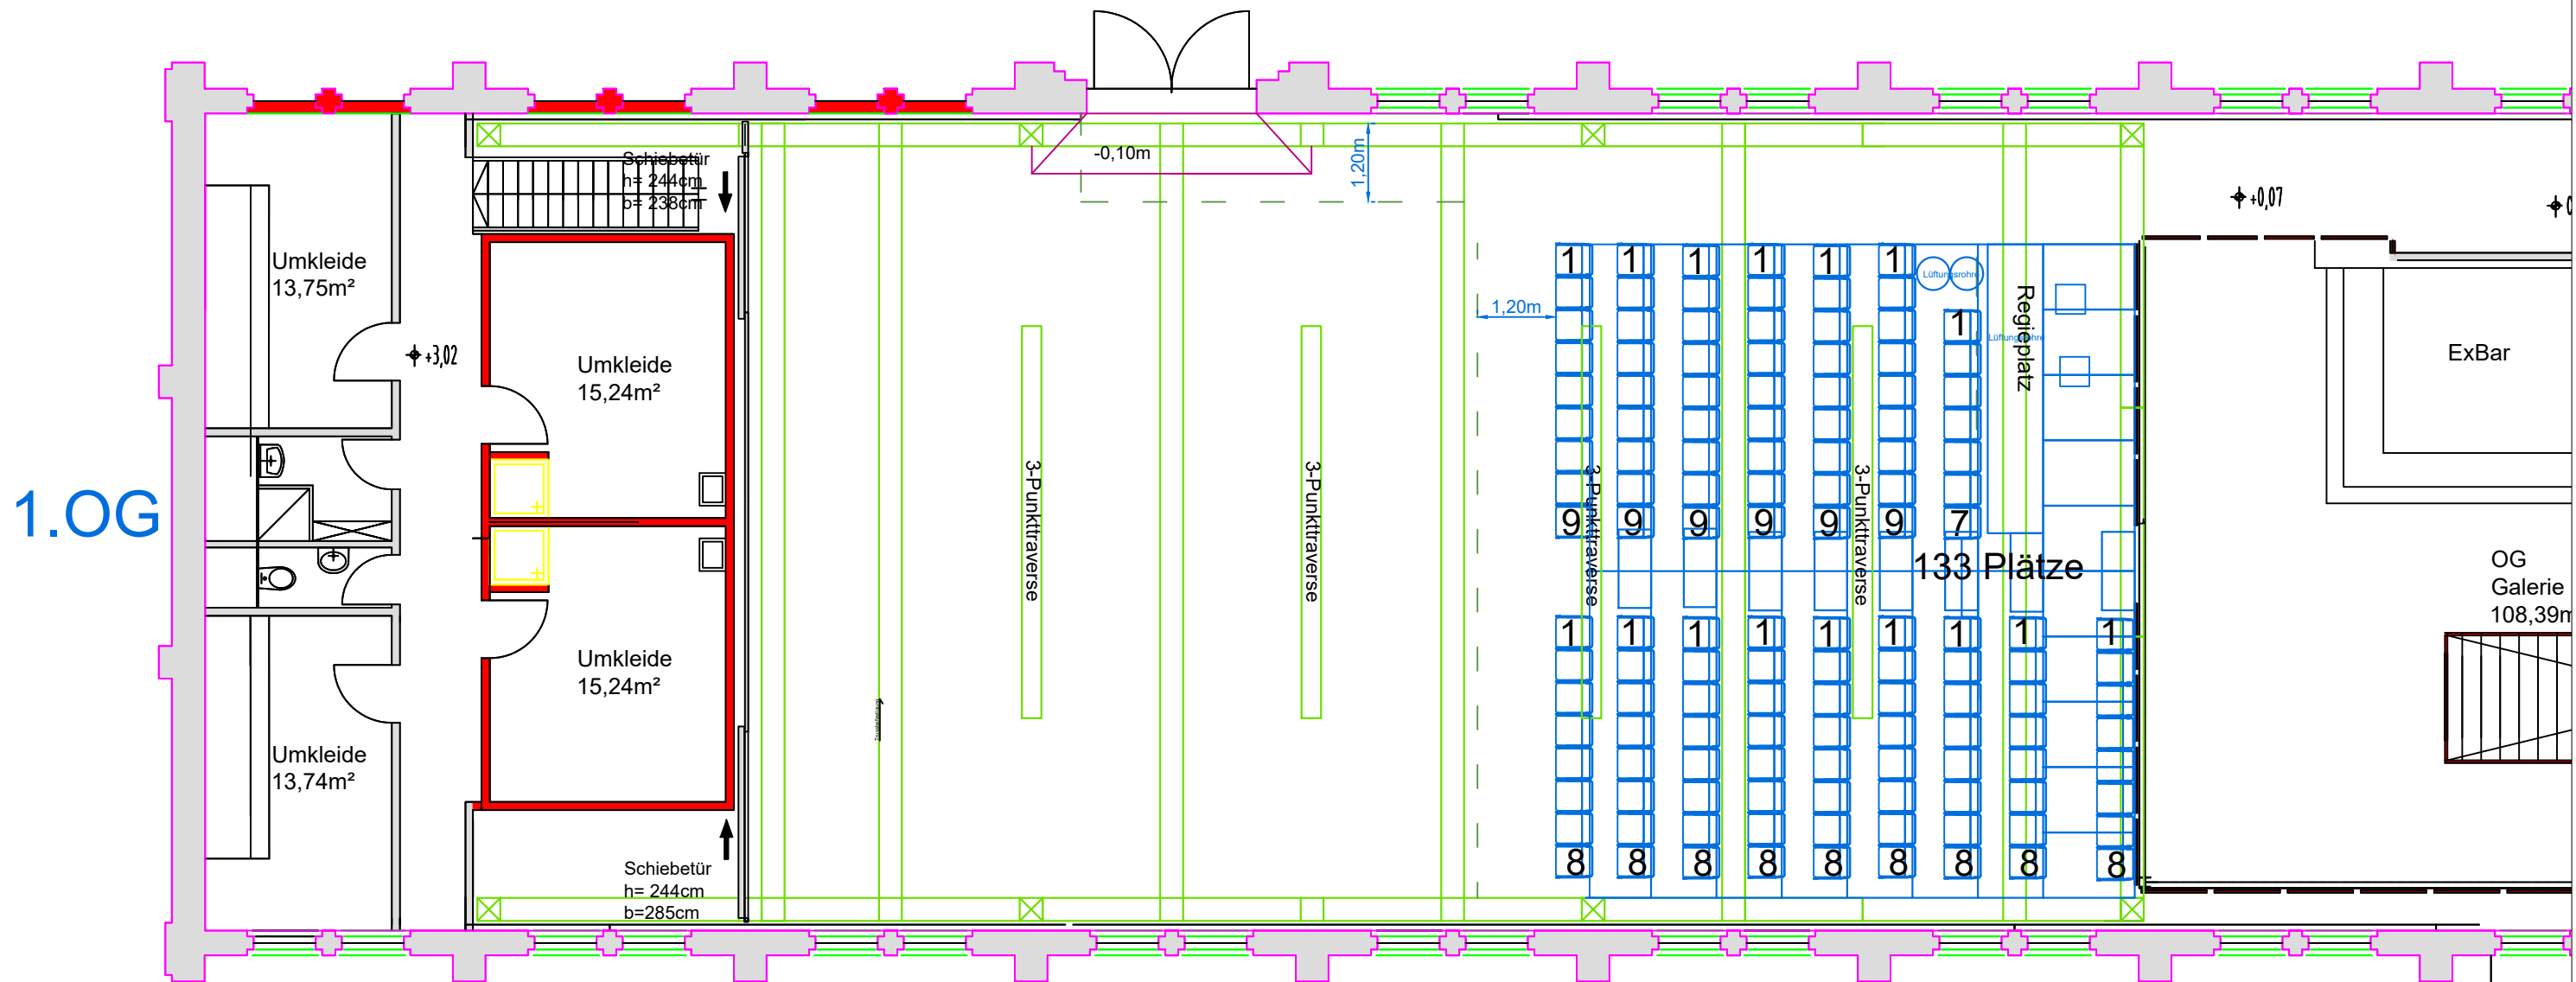


Exerzierhalle

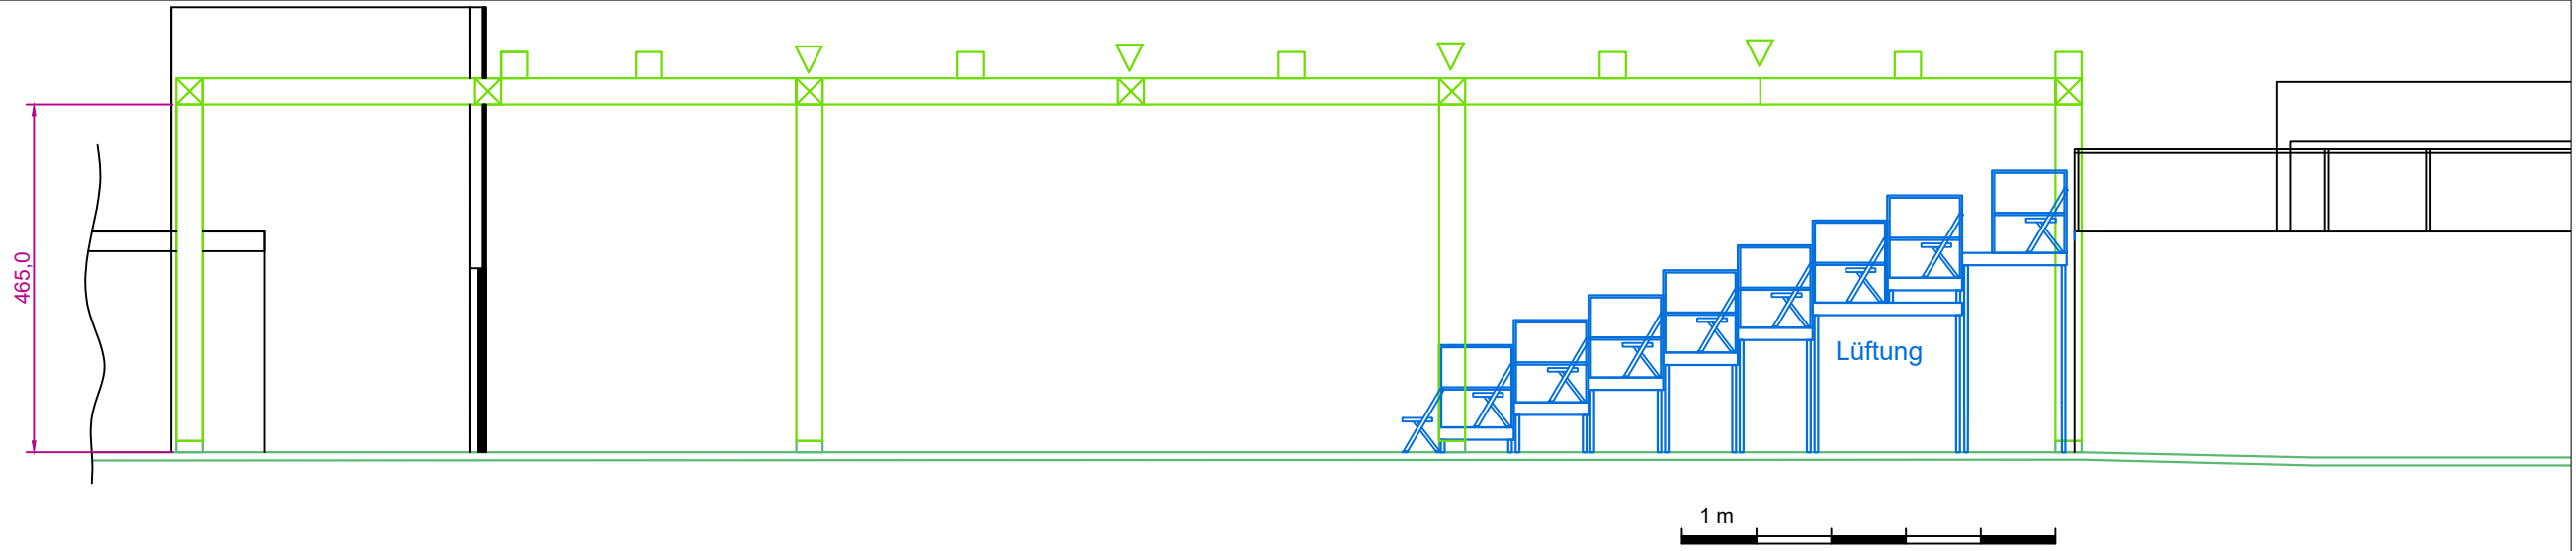


1.OG

Oldenburgisches Staatstheater
 Exerzierhalle linke Seite
 Bühnenboden Holz, schwarz

Oldenburgisches Staatstheater	
Exerzierhalle mit Traversen + Tribünen	
Grundriss + Schnitt	M 1:100
Datum: 19.03.10	

Eing:

OG
 Galerie
 108,39m

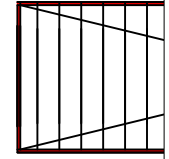

ExBar

+0,07

133 Plätze

Regieplatz

Lüftung

-0,10m

1,20m

1,20m

3-Punkttraverse

3-Punkttraverse

3-Punkttraverse

3-Punkttraverse

Schiebetür
 h= 244cm
 b= 238cm

Schiebetür
 h= 244cm
 b= 285cm

Umkleide
 13,75m²

Umkleide
 15,24m²

Umkleide
 15,24m²

Umkleide
 13,74m²

+3,02