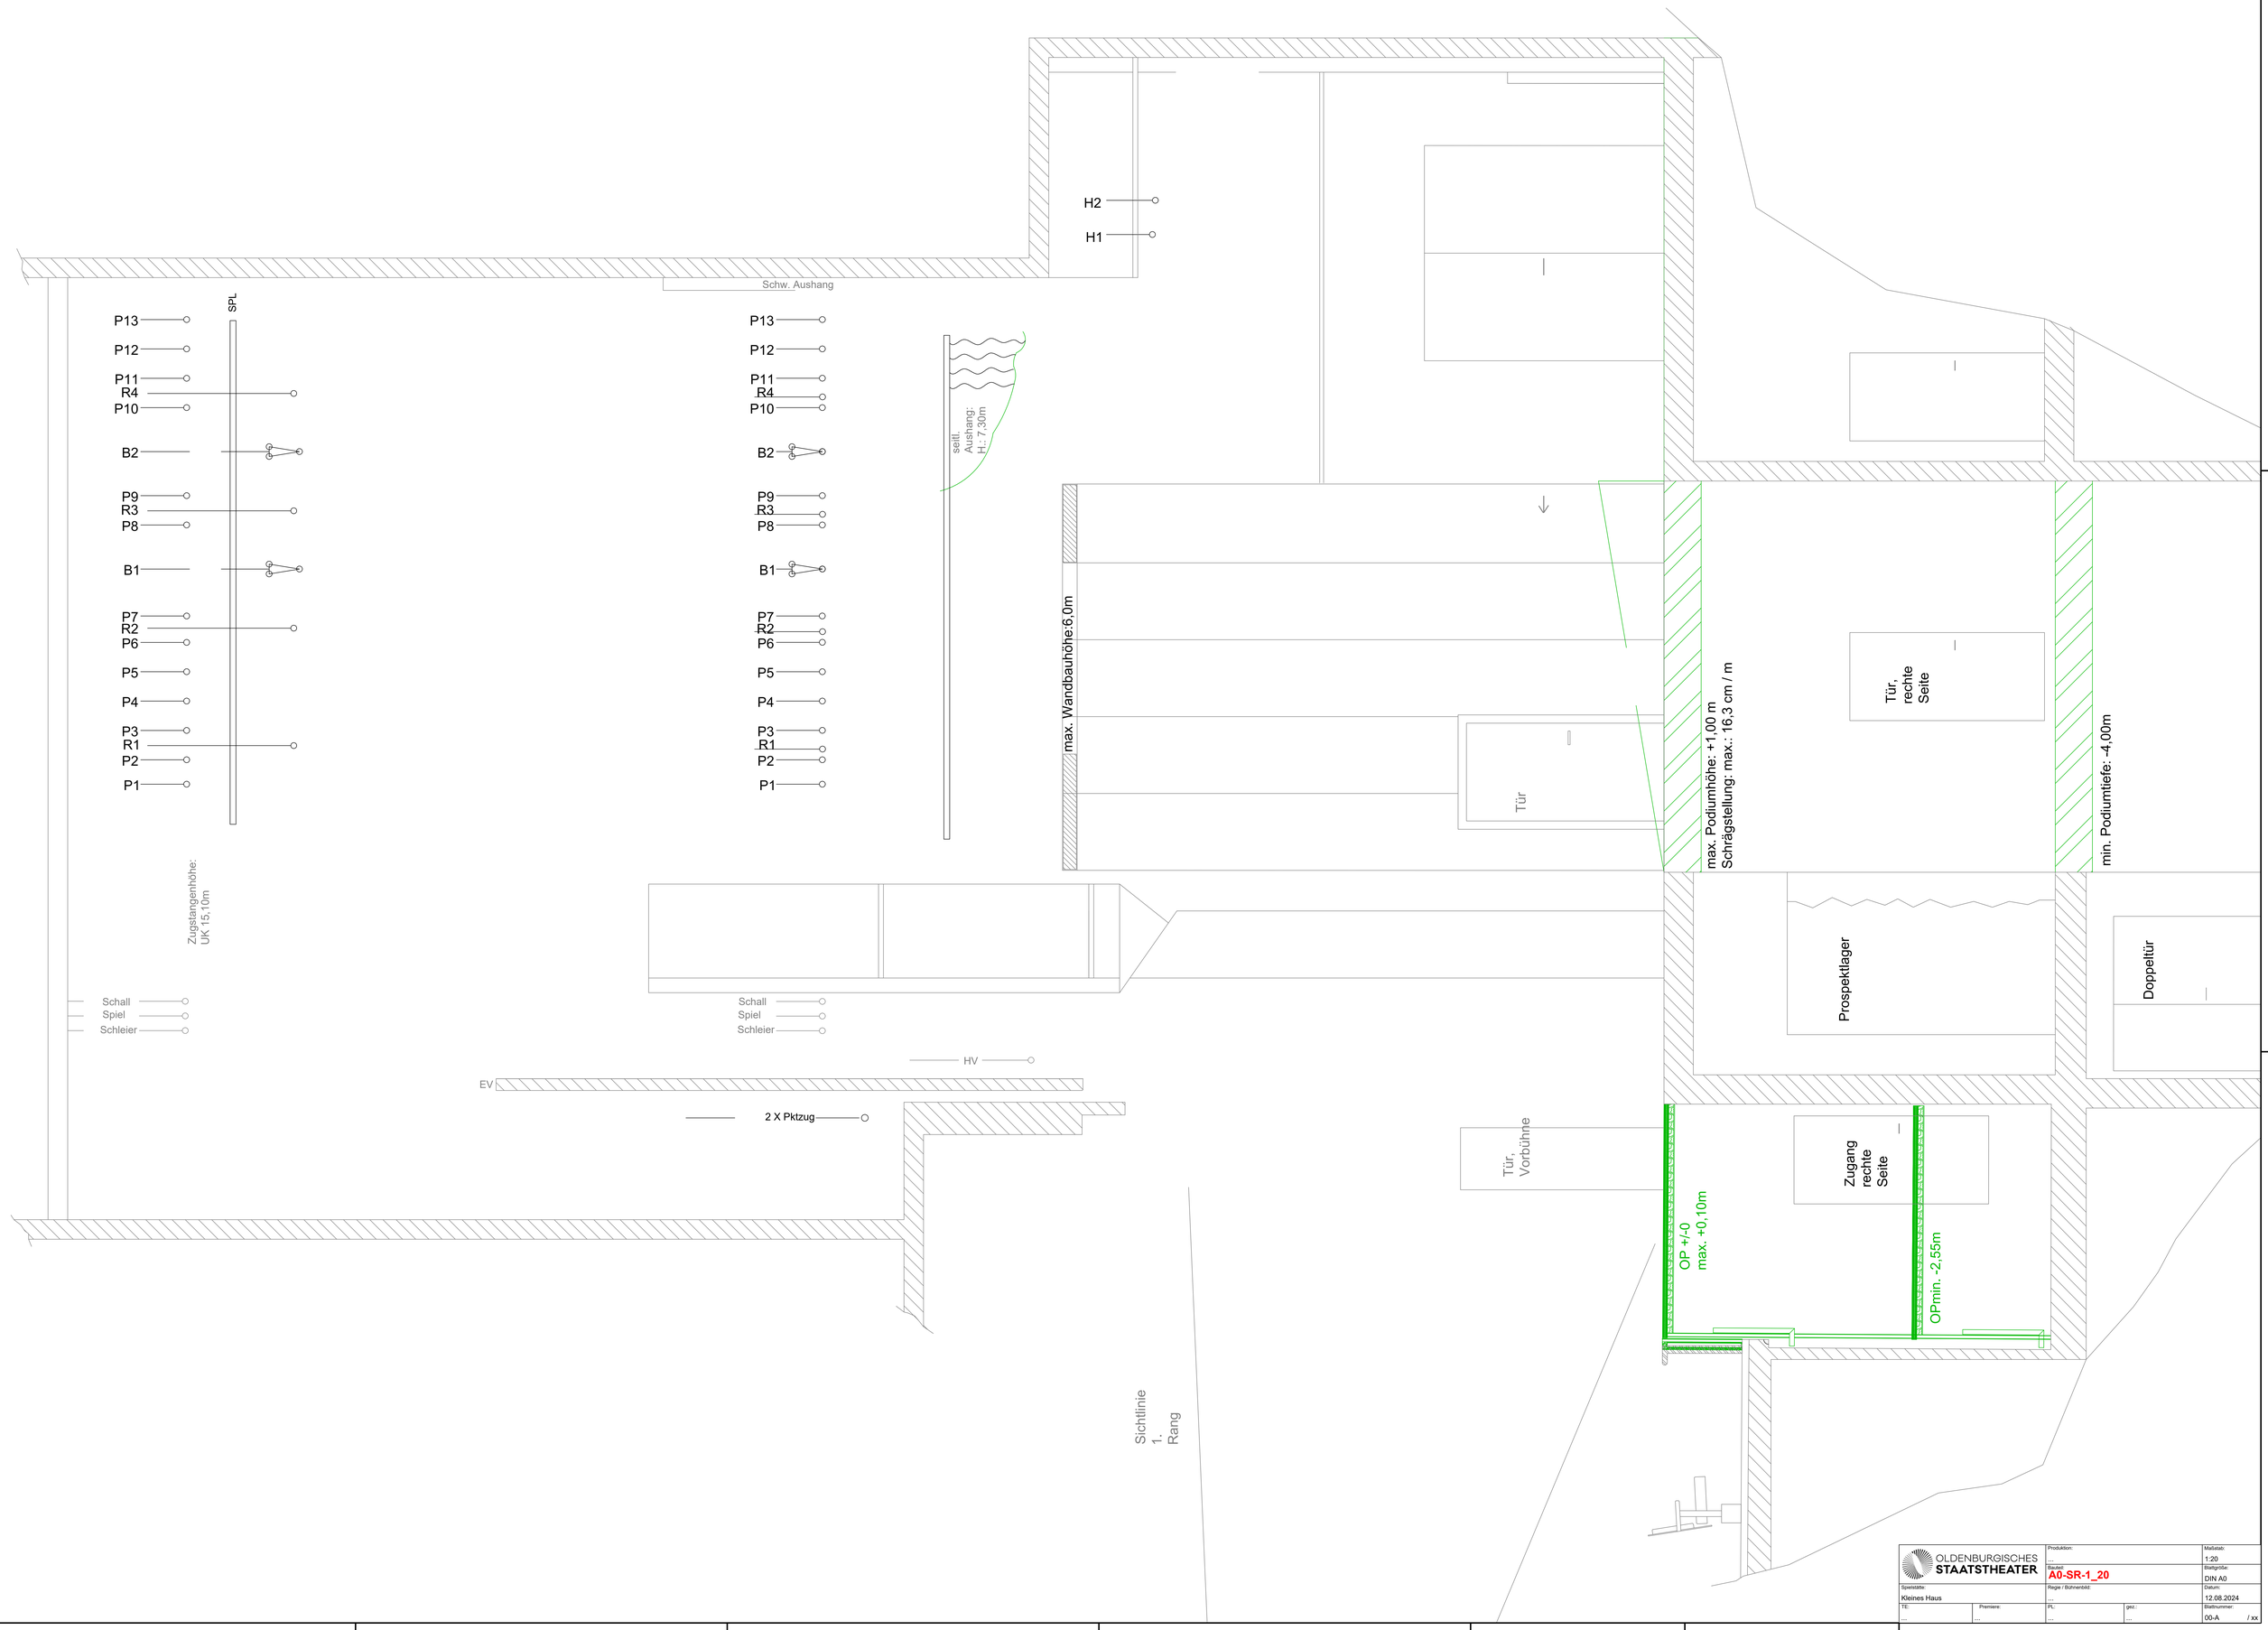
H2
H1
Schw. Aushang
SPL
P13
P12
P11
R4
P10
B2
P9
R3
P8
B1
P7
R2
P6
P5
P4
P3
R1
P2
P1
seitl. Aushang: H.: 7,30m
max. Wandbauhöhe:6,0m
Tür
Tür, rechte Seite
max. Podiumhöhe: +1,00 m
Schrägstellung: max.: 16,3 cm / m
min. Podiumtiefe: -4,00m
Zugstangenhöhe: UK 15,10m
Prospektlager
Doppeltür
Schall
Spiel
Schleier
HV
EV
2 X Pktzug
Tür, Vorbühne
Zugang rechte Seite
OP +/-0
max. +0,10m
OPmin. -2,55m
Sichtlinie 1. Rang
OLDENBURGISCHES STAATSTHEATER
Produktion:
...
Maßstab:
1:20
Bauteil:
A0-SR-1_20
Blattgröße:
DIN A0
Spielstätte:
Kleines Haus
Regie / Bühnenbild:
...
Datum:
12.08.2024
TE:
...
Premiere:
...
PL:
...
gez.:
...
Blattnummer:
00-A
/ xx